




图例					
说明					
备注					

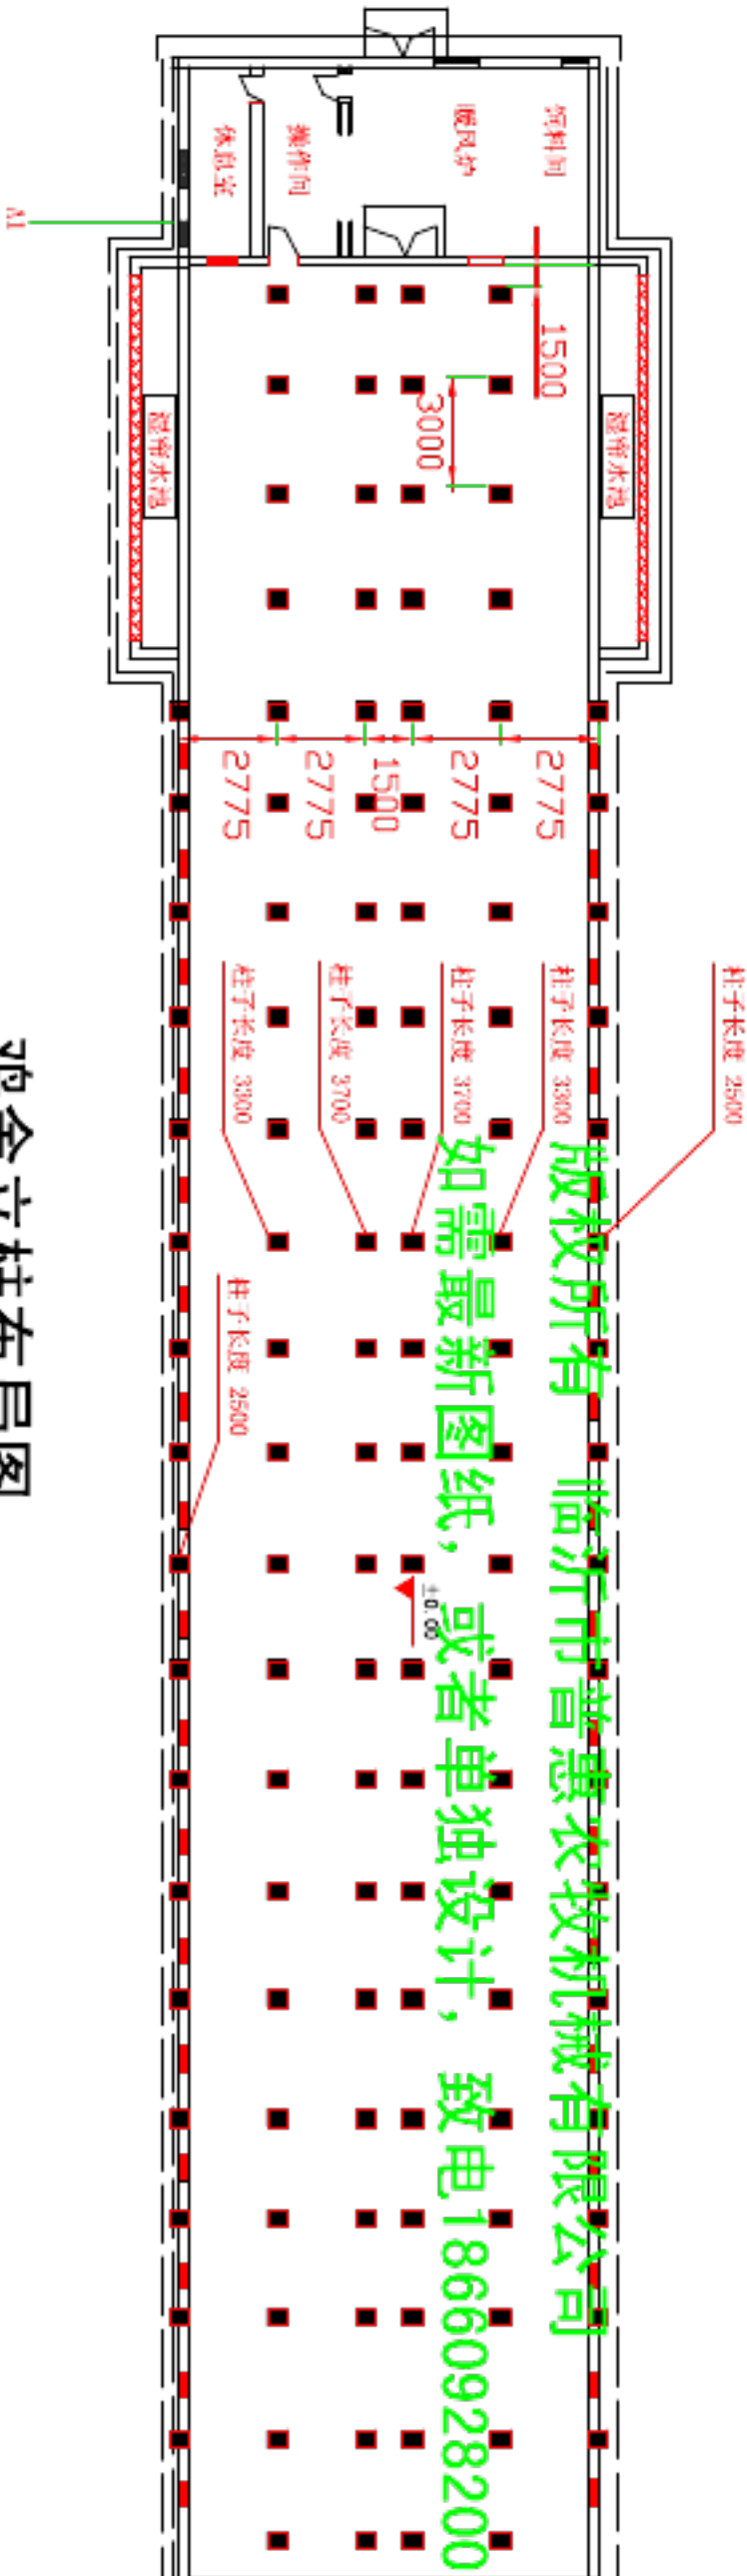

鸡舍立柱布局图

设计	临沂普惠农牧机械有限公司	项目负责人	专业负责人	设计	制图	校对	审核	审定	出图日期	工程名称	参考图纸	图目	鸡舍立柱布局图	工程号
----	--------------	-------	-------	----	----	----	----	----	------	------	------	----	---------	-----


图 号		图 名	
图 别		图 示	
图 示		图 示	
图 示		图 示	

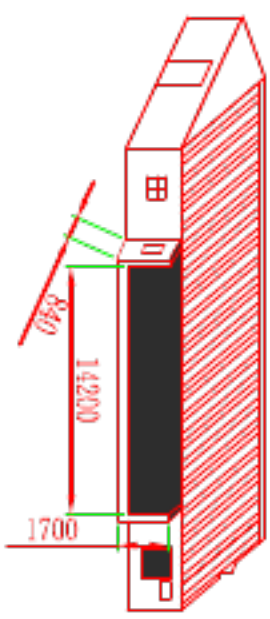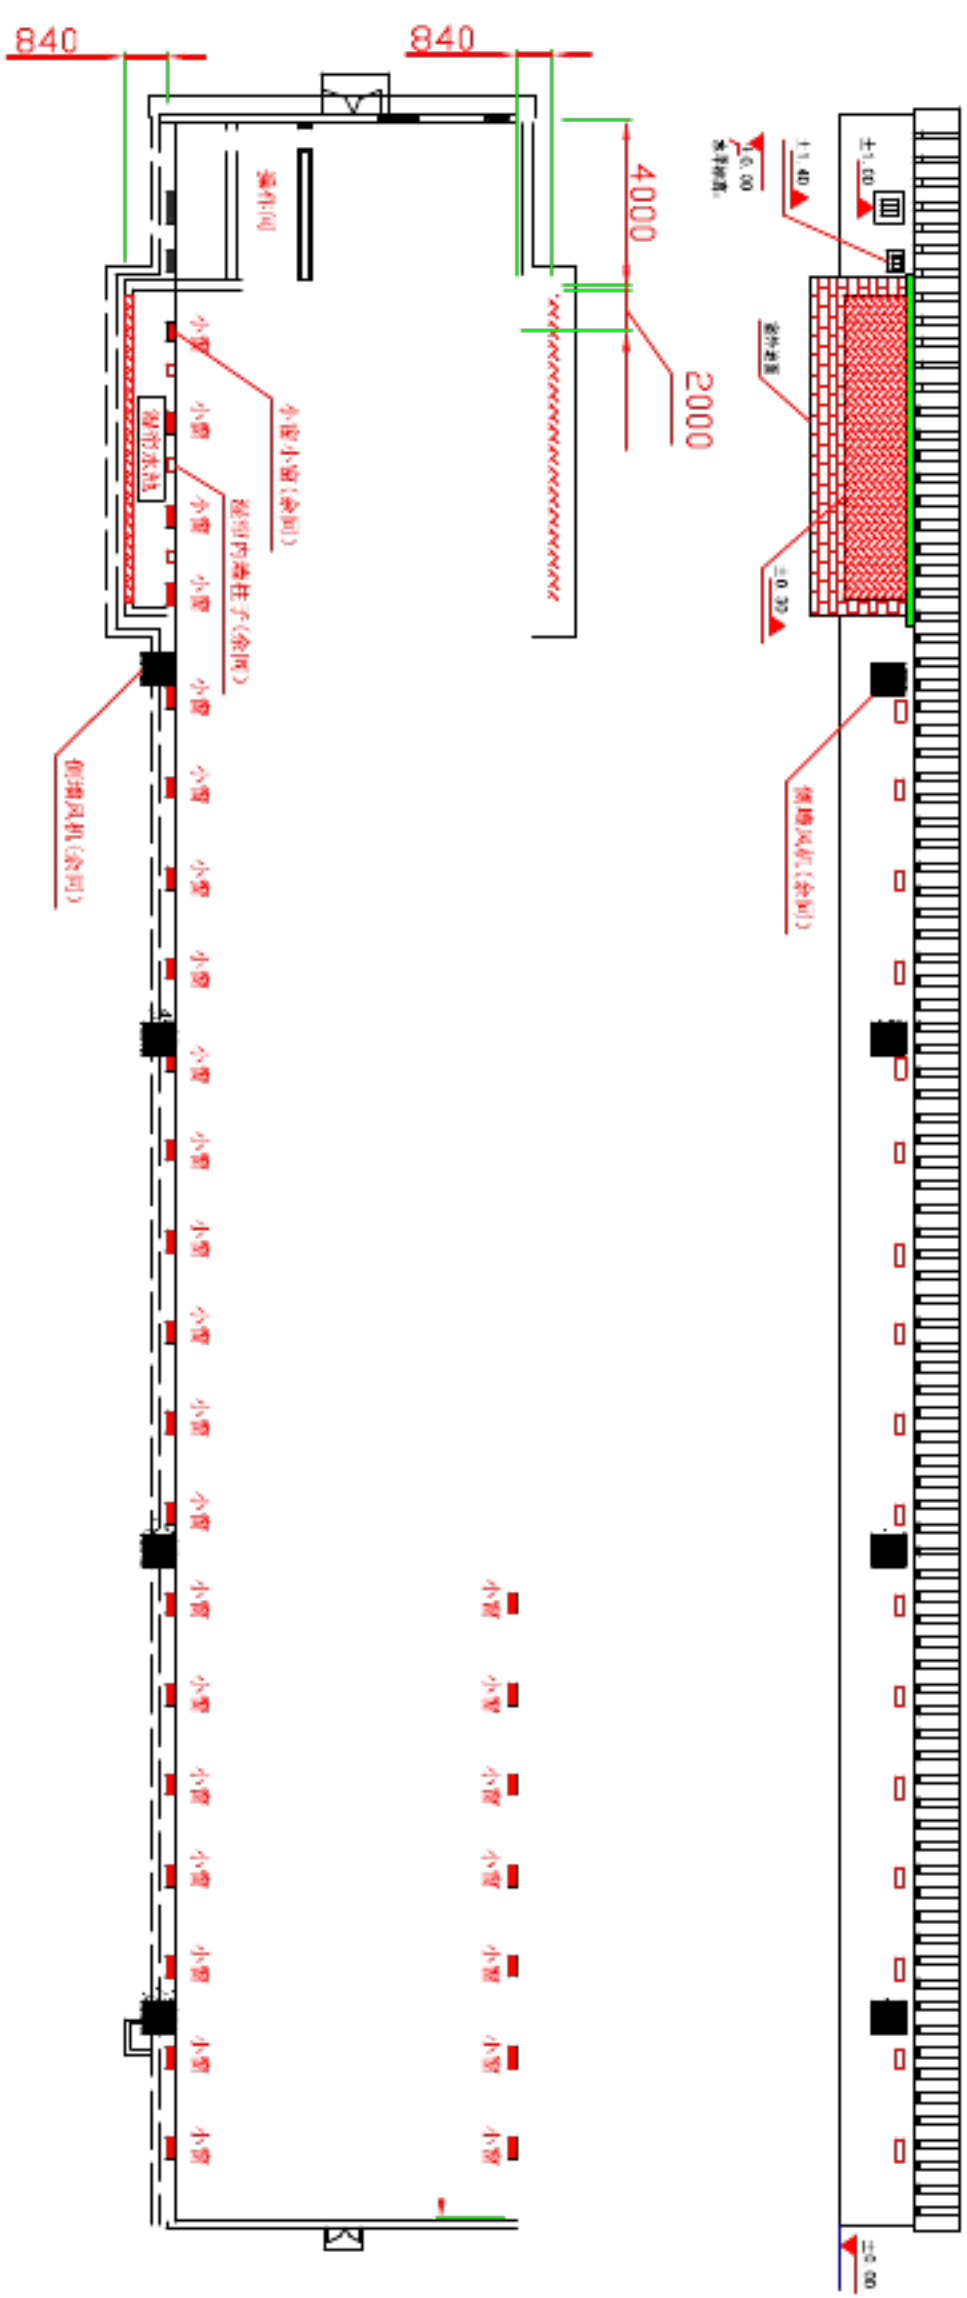


设计	临沂普惠农牧机械有限公司	项目负责人	专业负责人	设计	制图	校对	审核	审定	出图日期	工程名称	参考图纸	图 目	工程号
----	--------------	-------	-------	----	----	----	----	----	------	------	------	-----	-----




审核					
设计					
制图					
日期					

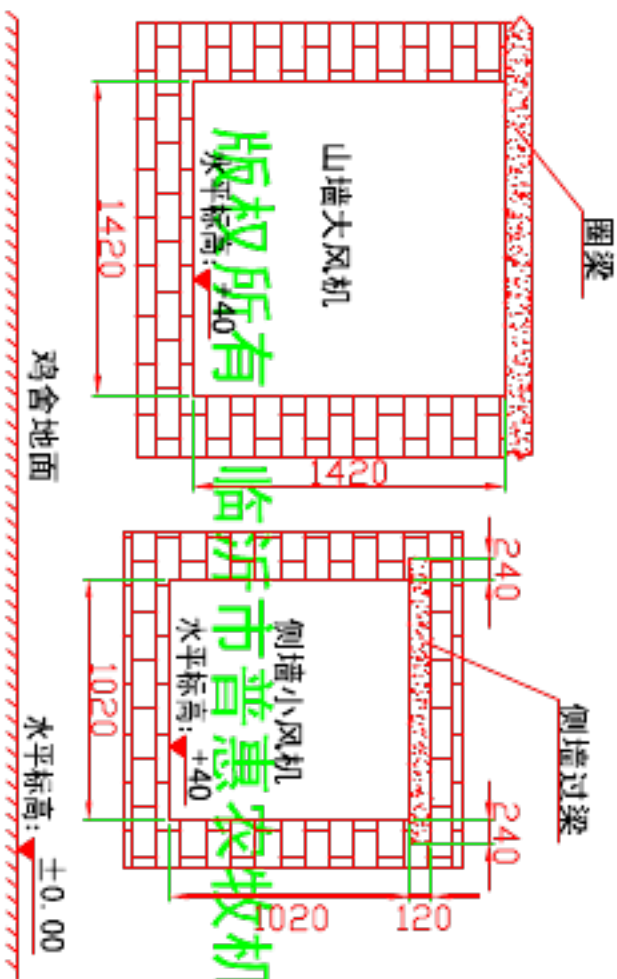

A: 风机洞口图样

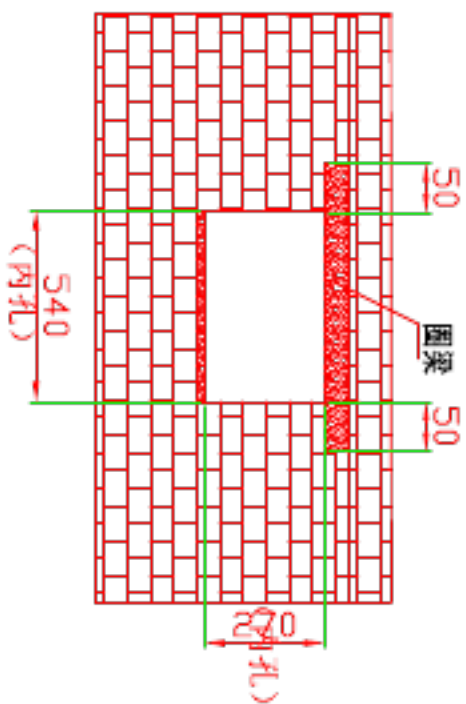

B: 小窗洞口图样

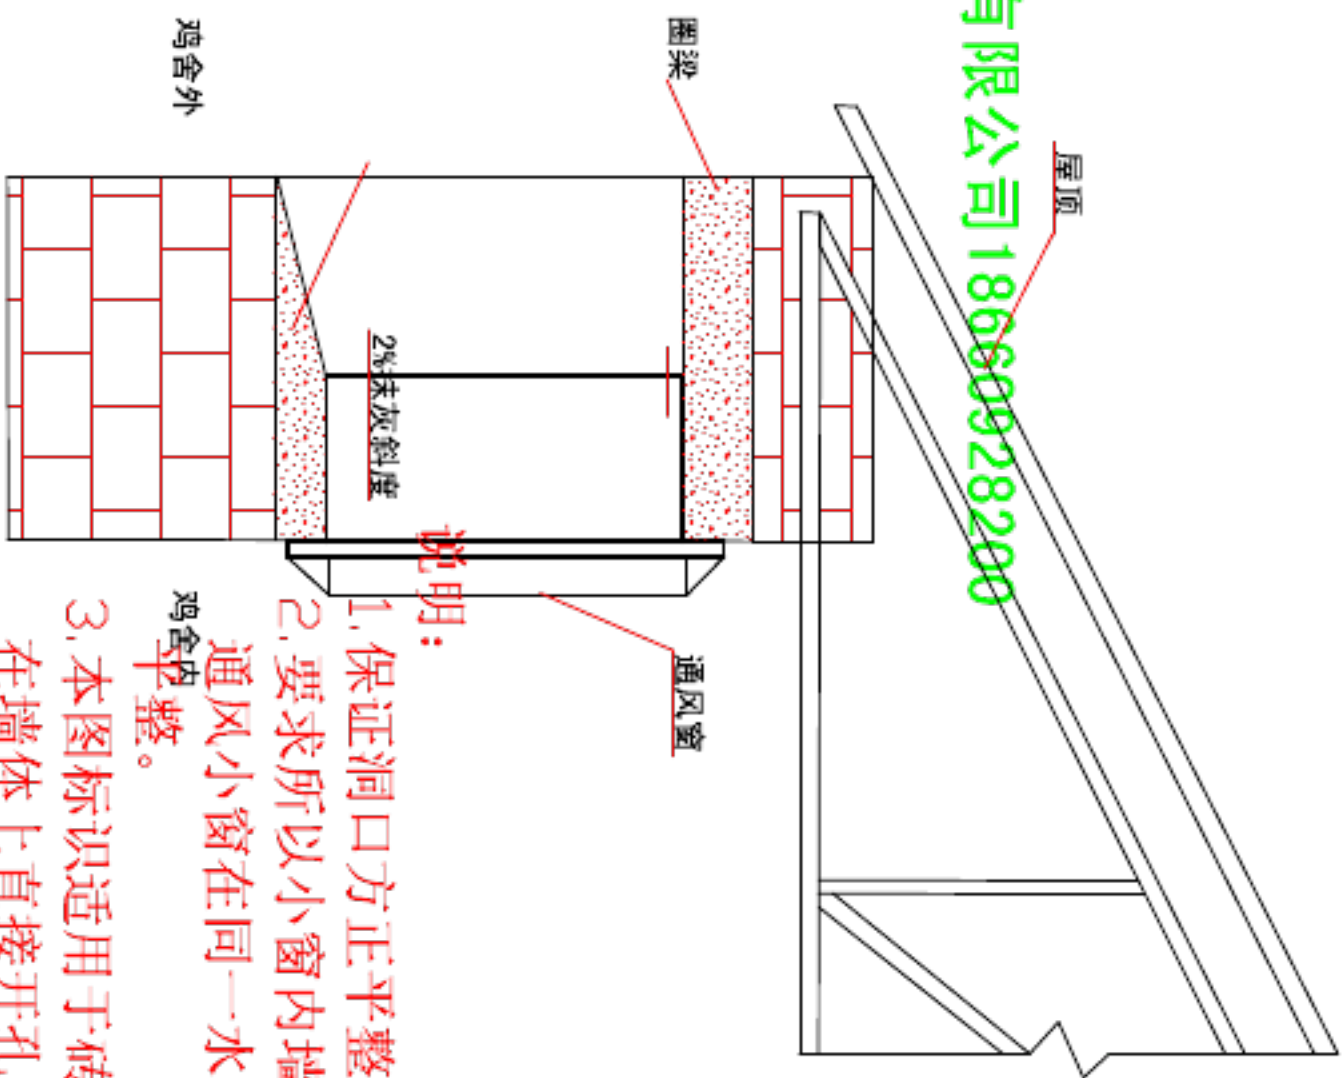

C: 小窗洞口侧向剖面图



说明:

1. 保证洞口方正平整。
2. 要求所以小窗内墙平齐，并保证通风小窗在同一水平高度，内侧墙鸡舍内平整。
3. 本图标识适用于砖墙结构养殖棚。在墙体上直接开孔，小风机安装前

风机小窗洞口图(如需最新图纸，或者单独设计，致电18660928200)

设计	临沂普惠农牧机械有限公司	项目负责人	专业负责人	设计	制图	校对	审核	审定	出图日期	工程名称	参考图例	图目	风机小窗洞口图	工程号
----	--------------	-------	-------	----	----	----	----	----	------	------	------	----	---------	-----

建 筑			暖 通		
结 构					
制 气					
给 排 水					

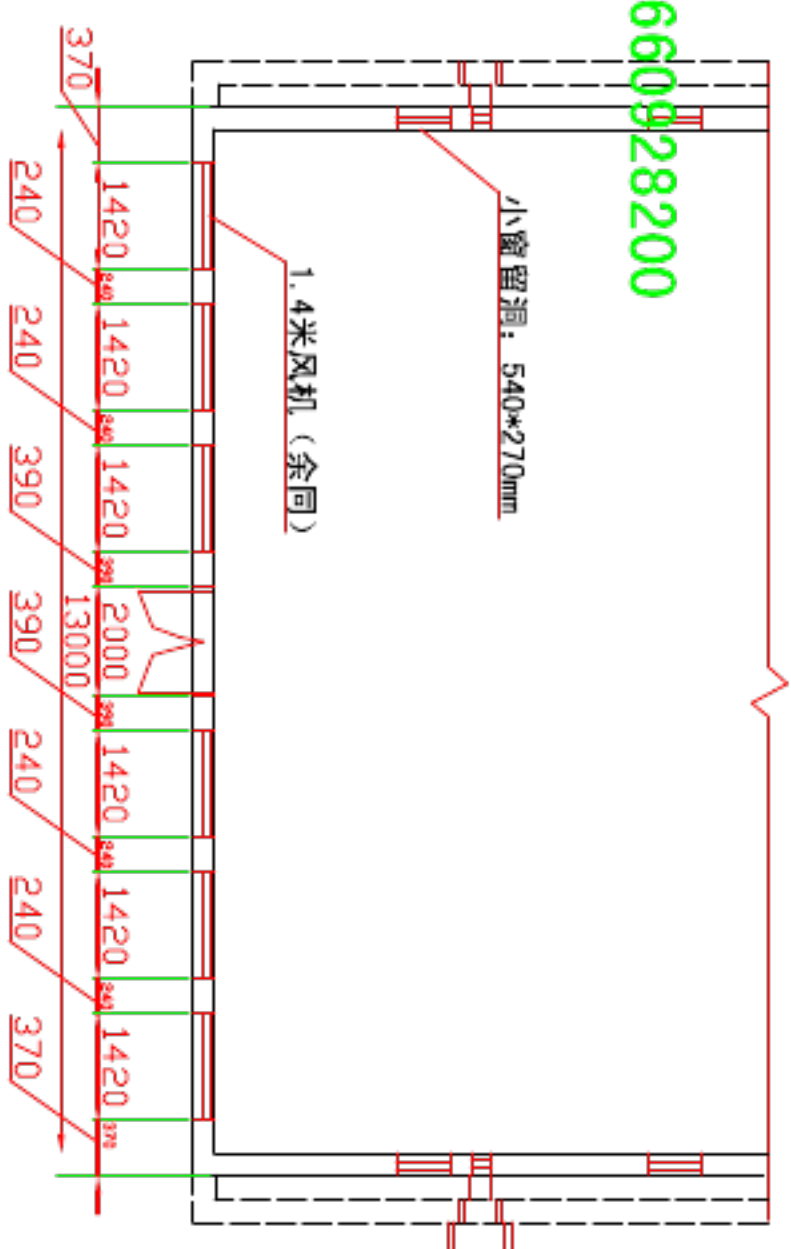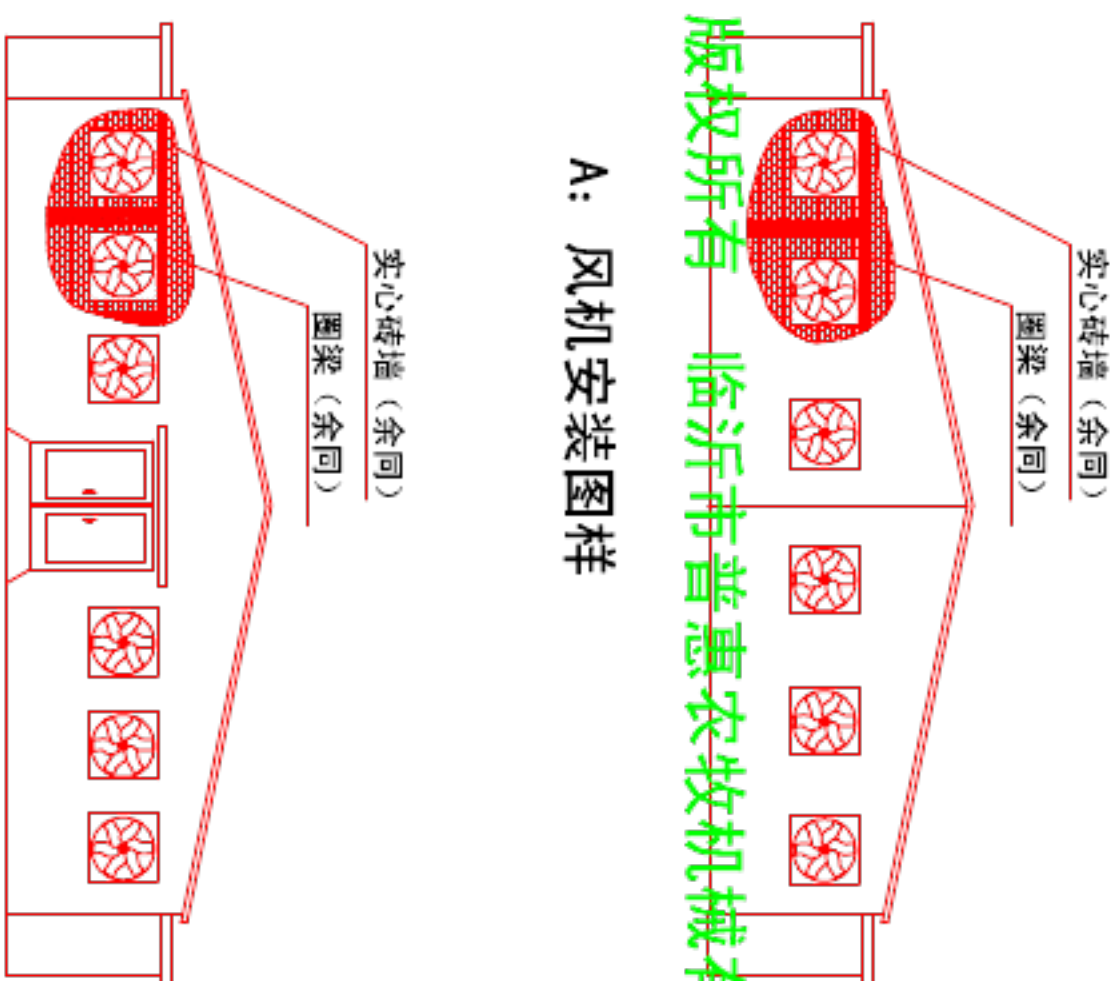

B: 风机安装图样(山墙留门)


C: 风机留孔尺寸图(山墙留门)

风机山墙立面图(如需最新图纸, 或者单独设计, 致电18660928200)


设计	临沂普惠农牧机械有限公司										图目	风机山墙立面图	三审号	图号
	项目负责人		专业负责人		设计		制图		校对					
									审核					
									审定					
									出图日期					
									工程名称					
									参考图纸					




图例					
说明					
备注					
材料					
规格					
数量					

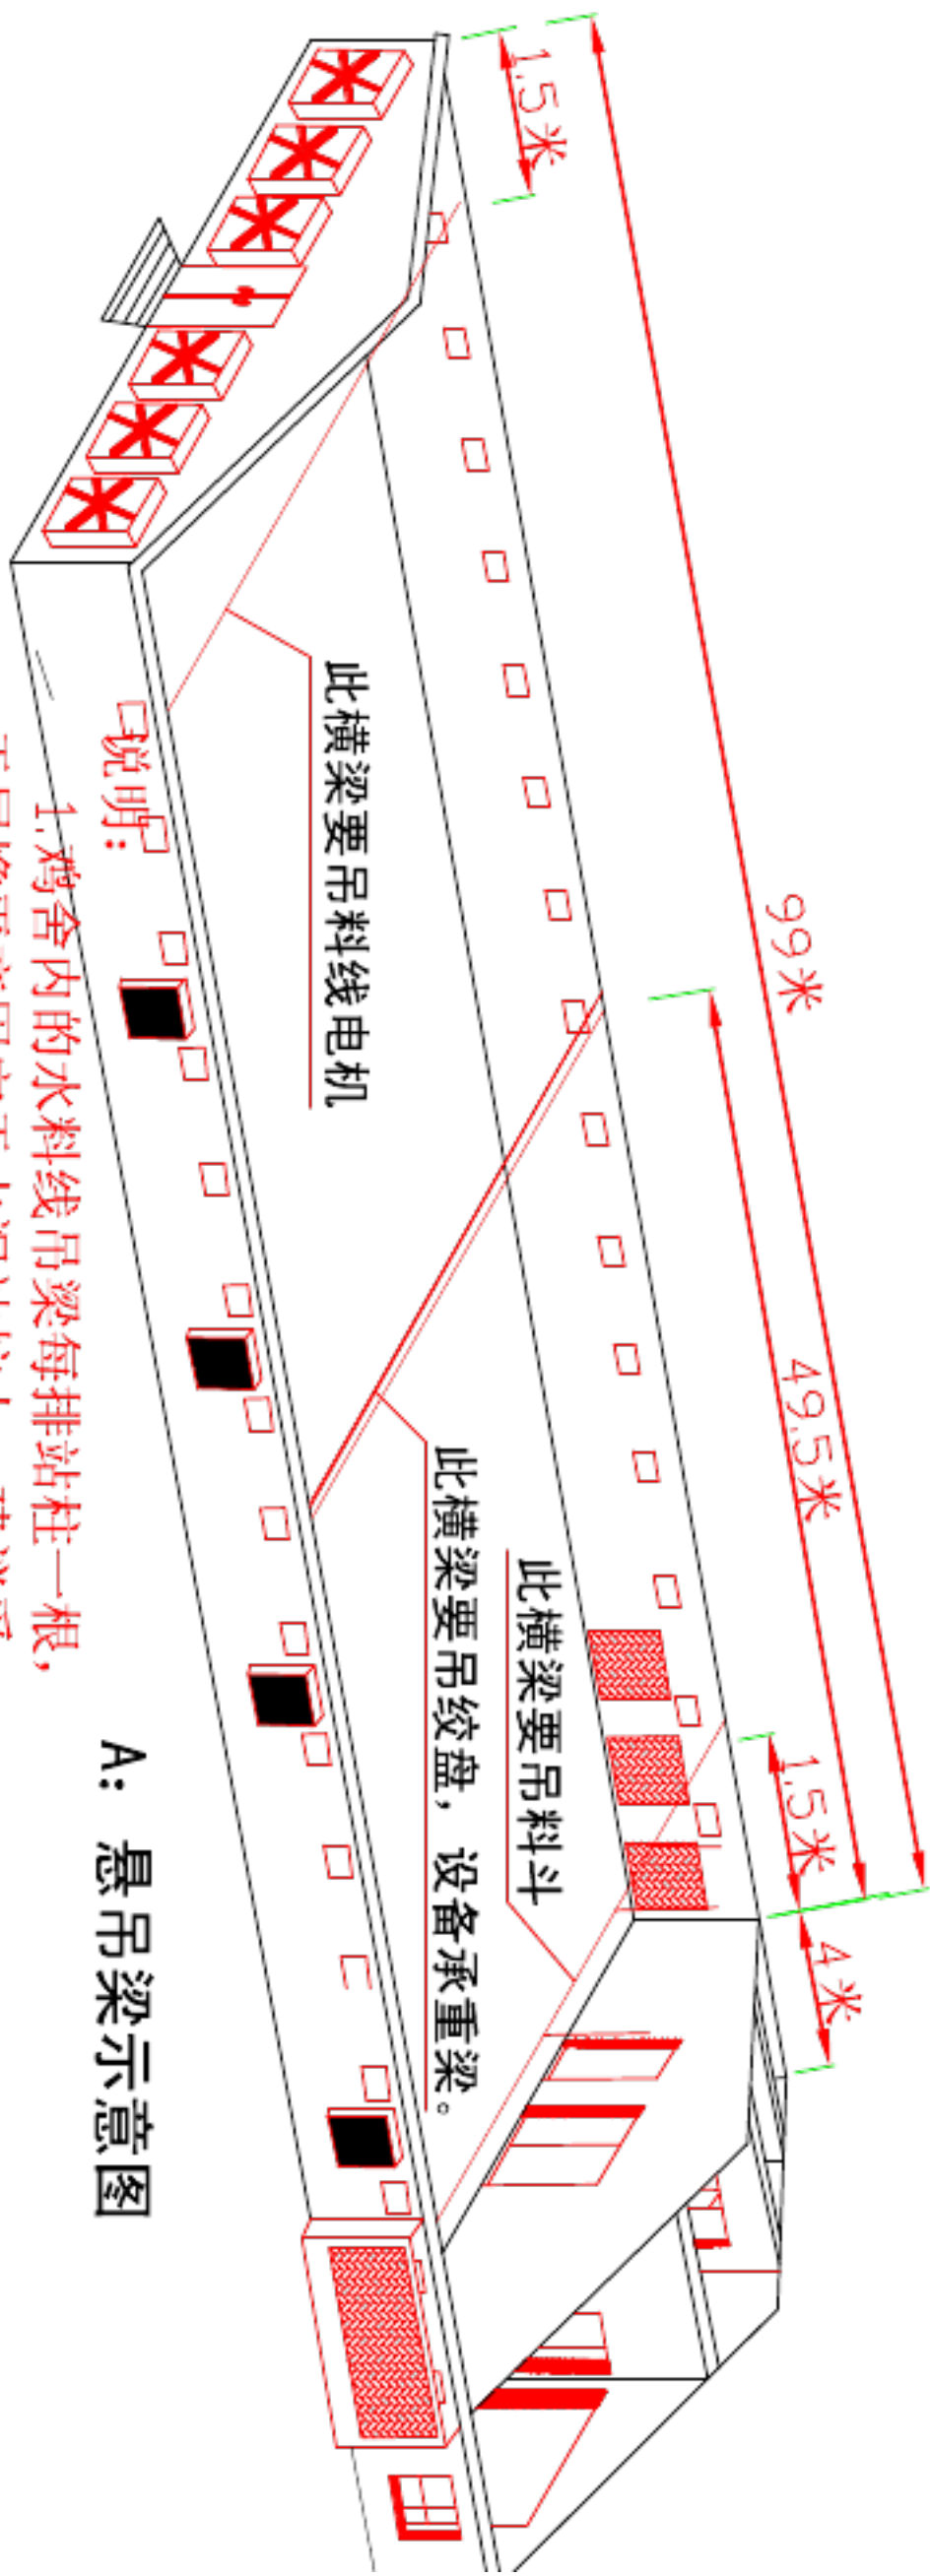

A: 悬吊梁示意图

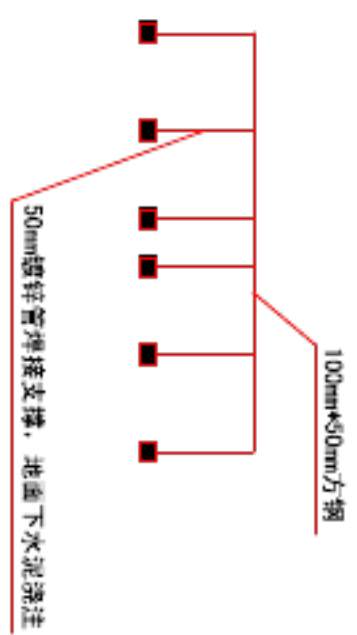

B: 中间承重梁示意图

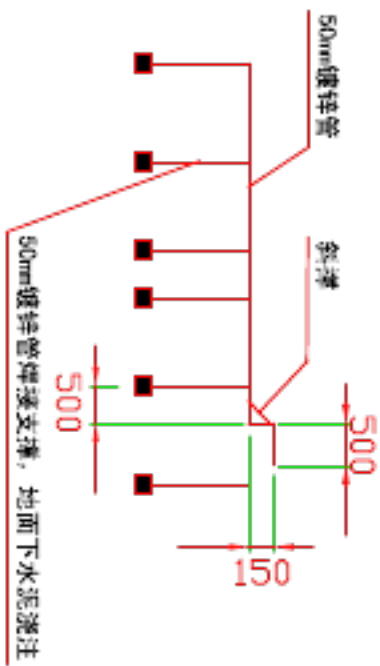

C: 第一道梁示意图

设备布置图(如需最新图纸，或者单独设计，致电18660928200)  
临沂市普惠农牧机械有限公司

设计	临沂普惠农牧机械有限公司	项目负责人	专业负责人	设计	制图	校核	审核	审定	出图日期	工程名称	参考图纸	图目	设备布置图	工程号
----	--------------	-------	-------	----	----	----	----	----	------	------	------	----	-------	-----